

ROMANIA
JUDEȚUL DOLJ
COMUNA VELA

HOTĂRÂRE

privind însusirea documentatiei de dezlipirea a cartii funciare nr.31383

Consiliul Local Vela, Judetul Dolj, legal constituit in baza Ordinului Prefectului Judetului Dolj nr.444/23.10.2020, intrunit in sedinta extraordinara din data de 10 februarie 2023.

Având în vedere:

- Referatul de aprobare al Primarului comunei Vela, înregistrat cu nr.371 din data de 06.02.2023, prin care se propune însusirea documentatiei de dezlipire a cartii funciare nr.31383.
- Raportul de specialitate al domnului Gheorghe Cristian, inspector in cadrul compartimentului agricol si resurse umane inregistrat cu nr.372 din data de 06.02.2023;
- Prevederile art. 879-880 din Legea nr. 287/2009, Codul Civil, republicat cu modificarile si completarile ulterioare;
- Prevederile art. 25 alin. 2, din Legea nr. 7/1996, a cadastrului si publicitatii imobiliare republicata cu modificarile si completarile ulterioare;
- Prevederile art. 23, litera e, art.132, alin. 1, art.133, alin.1 respectiv art. 135, alin 1, litera a, si alin 3, din Ordinul directorului general al ANCPI nr. 700/2014, privind aprobarea Regulamentului de avizare, receptie si inscriere in evidentele de cadastru si carte funciara cu modificarile si completarile ulterioare.

Avizul favorabil nr.8/09.02.2023 al comisiei pentru agricultura, amenajarea teritoriului si urbanism, protectie mediu si turism.

În temeiul art.129 alin.(2), lit.a), art.139 alin.(3),lit.i), art.196 alin.a, lit.b,din O.U.G.57/2019 privind Codul Administrativ.

Presedinte de sedinta,

Mitrica Dumitru



Contrasemneaza,

Secretar General,

Ionele Ioana Cristina

HOTARASTE

Art.1. Se insuseste documentatia de dezlipire a cartii funciare nr.31383 a terenului situat in comuna Vela, judetul Dolj, tarlaua 18 parcela 10 in suprafata de 7363 mp proprietate privata a comunei Vela, judetul Dolj in 2(doua) loturi, astfel:

a) Lotul nr.1 avand o suprafata de 3000 mp.

b) Lotul nr.2 avand o suprafata de 4363 mp

Art.2.(1) Reprezentarea grafica a terenului este evidentiata in documentatia cadastrala anexata la prezenta hotarare.

(2) Anexa mentionata la alin.1, face parte integranta din prezenta hotarare.

Art.3. Se imputerniceste domnul Cimpeanu Gheorghe, Primarul comunei Vela, judetul Dolj, sa semneze orice documente privind operatiunea de dezlipire a terenului mentionat la art.1 .

Nr:14

Data:10.02.2023

Presedinte de sedinta,

Mitrica Dumitru




Contrasemneaza,
Secretar General,
Ionele Ioana Cristina

PLAN DE AMPLASAMENT SI DELIMITARE CU PROPUNEREA DE DEZMEMBRARE

scara 1:1000

Nr cadastral	102	Suprafata masurata(mp)	Adresa imobilului: intravilan
Cartea funciara	31383	7363mp	Comuna Vela, Loc. Vela, Talaua 18, Parcela 10, jud. Dolj,
UAT: VELA			

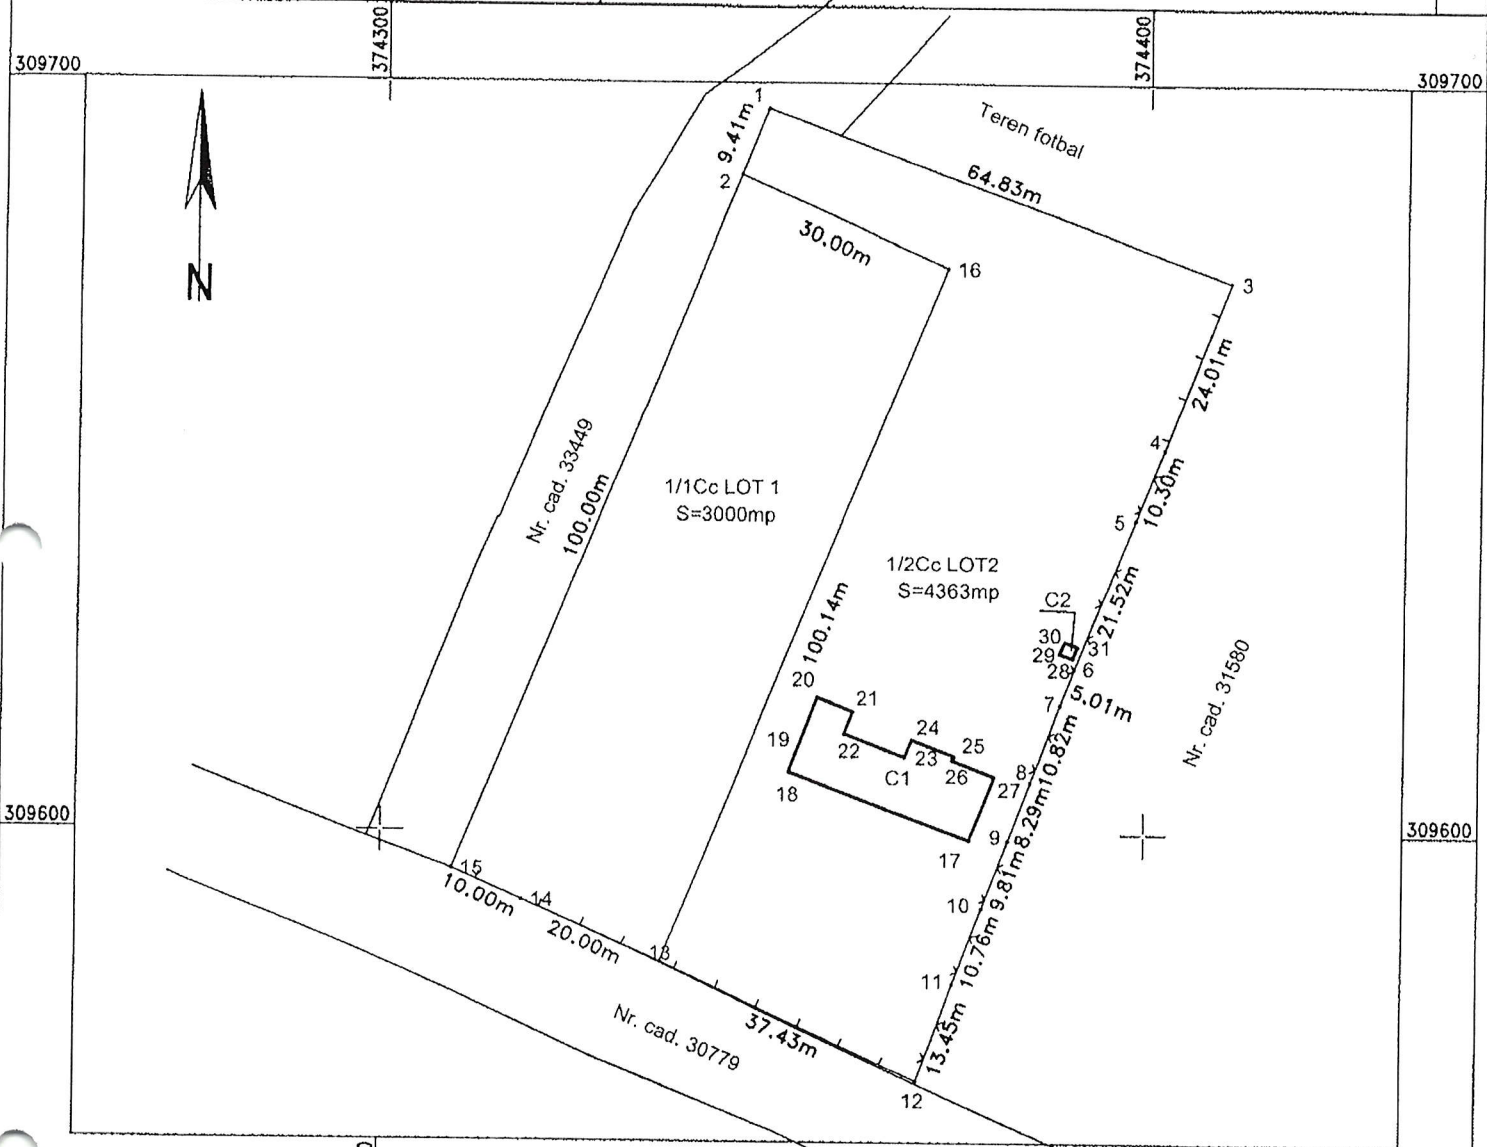

**Tabel de miscare parcelara pentru dezmembrare imobil
situat in intravilanul Comuna Vela, Loc. Vela, Talaua 18, Parcela 10, jud. Dolj.**

Situatia actuala (inainte de dezlipire)				Situatia viitoare (dupa dezlipire)			
Nr. cad.	Suprafata masurata [mp]	Categ.de folosinta	Descrierea imobilului	Nr. cad.	Suprafata masurata [mp]	Categ.de folosinta	Descrierea imobilului
102	7363	1Cc	Teren partial imprejmuit-gard de lemn, gard din plasa de sarma si limita conventionala		3000	1/1Cc	Teren partial imprejmuit-gard de lemn, si limita conventionala
					4363	1/2Cc	Teren partial imprejmuit-gard de lemn, gard din plasa de sarma si limita conventionala
Total	7363			Total	7363		

Executant: ING. STEFANESCU DAN
Categorica D, Seria RO-B-F, Nr. 1954

Dan Stefanescu

Stefanescu

Confirm executarea masurilor terenului, corectitudinea intocmirii documentelor cadastrale si corespondenta acestora cu realitatea din teren.

Data: 2023.02.08
15:09:48 +02'00'

Data, Februarie 2023

Inspector

Confirm introducerea imobilului in baza de date integrata si
atribuirea numarului cadastral
Semnatura si parafa

Semnatura BCPI

Data.....