

ROMANIA
JUDETUL DOLJ
COMUNA VELA

HOTĂRÂRE

privind trecerea din domeniul privat in domeniul public al Comunei Vela, Judetul Dolj a terenului intravilan in suprafata de 3.000mp situat in tarlăua 18 parcela 10 in scris in Cartea Funciara 37757

Consiliul Local Vela, Judetul Dolj, legal constituit in baza Ordinului Prefectului Judetului Dolj nr.444/23.10.2020, intrunit in sedinta ordinara din data de 31 mai 2023.

Avand in vedere:

- referatul de aprobare nr.2372/25.05.2023 al Primarului Comunei Vela privind trecerea din domeniul privat in domeniul public al Comunei Vela, Judetul Dolj a terenului intravilan in suprafata de 3.000mp situat in tarlăua 18 parcela 10 in scris in Cartea Funciara 37757;
- raportul de specialitate nr.2373/25.05.2023 al domnului Inspector Gheorghe Cristian, privind trecerea din domeniul privat in domeniul public al Comunei Vela, Judetul Dolj a terenului intravilan in suprafata de 3.000mp situat in tarlăua 18 parcela 10 in scris in Cartea Funciara 37757
- hotararea Consiliului Local Vela nr.17/29.03.2023;
- adresa nr.1.809.122 primita de la Inspectoratul General pentru Situatii de Urgenta "Oltenia" al Judetului Dolj, privind infiintarea/construirea unei subunitati operative prin Programul Dezvoltare Durabila (PDD), pe terenul in suprafata de 3.000 mp situat in tarlăua 18 parcela 10
- actul de dezmembrare conform incheierii de autentificare nr.828 din 5 mai 2023, intocmit de Birou Individual Notarial Cretan Carmen-Mihaela
- prevederile art.129, alin(2), lit.c si alin(14) si art.296 alin.(2) lit din OUG 57/2019 privind Codul Administrativ cu modificarile si completarile ulterioare
- prevederile art.863, lit.e din legea nr.287/2009 privind Codul Civil cu modificarile si completarile ulterioare

Avizul favorabil nr.16/30.05.2023 al comisiei pentru agricultura, amenajarea teritoriului si urbanism, protectie mediu si turism.

In temeiul art.196 alin (1) litera (a) coroborat cu art.139, alin(3), lit g din OUG 57/2019 privind Codul Administrativ cu modificarile si completarile ulterioare.



PREȘEDINTE DE SEDINȚĂ,

CUCU STELU

CONTRASEMNEAZA,
SECRETAR GENERAL,
IONELE IOANA CRISTINA

HOTĂRĂȘTE

Art.1. Se aproba trecerea din domeniul privat in domeniul public al Comunei Vela, Judetul Dolj a terenului intravilan in suprafata de 3.000mp situat in tarlaua 18 parcela 10 in scris in Cartea Funciara 37757.

Art.2 Terenul se identifica conform anexei care face parte integranta din prezenta hotarare.

Art.3. Imobilul – teren prevazut in anexa la prezenta hotarare, va face obiectul actualizarii inventarului domeniului public al comunei Vela, conform procedurii de atesare a domeniului public local, prevazuta de prevederile art.289 coroborate cu art.607 alin.(3) din O.U.G nr.57/2019 privind Codul administrativ si a Normelor tehnice pentru intocmirea inventarului bunurilor care alcatuiesc domeniul public si privat al comunelor, al oraselor, al municipiilor si al judetelor aprobate prin H.G nr.392/2020.

Nr:35

Data:31.05.2023

PREȘEDINTE DE ȘEDINȚĂ,

CUCU STELU




CONTRASEMNEAZĂ,
SECRETAR GENERAL,
IONELE IOANA CRISTINA

Ioana

PLAN DE AMPLASAMENT SI DELIMITARE
LOTUL 1 DE PROPRIETATE
scara 1:1000

Nr. cadastral	Suprafata masurata (mp)	Adresa imobilului: Intravilan
37757	3000	Comuna Vela, Satul Vela, Talaua 18, Parcela 10, jud. Dolj.
Cartea funciara nr.		Unitatea Administrativ Teritoriala (UAT)
		VELA

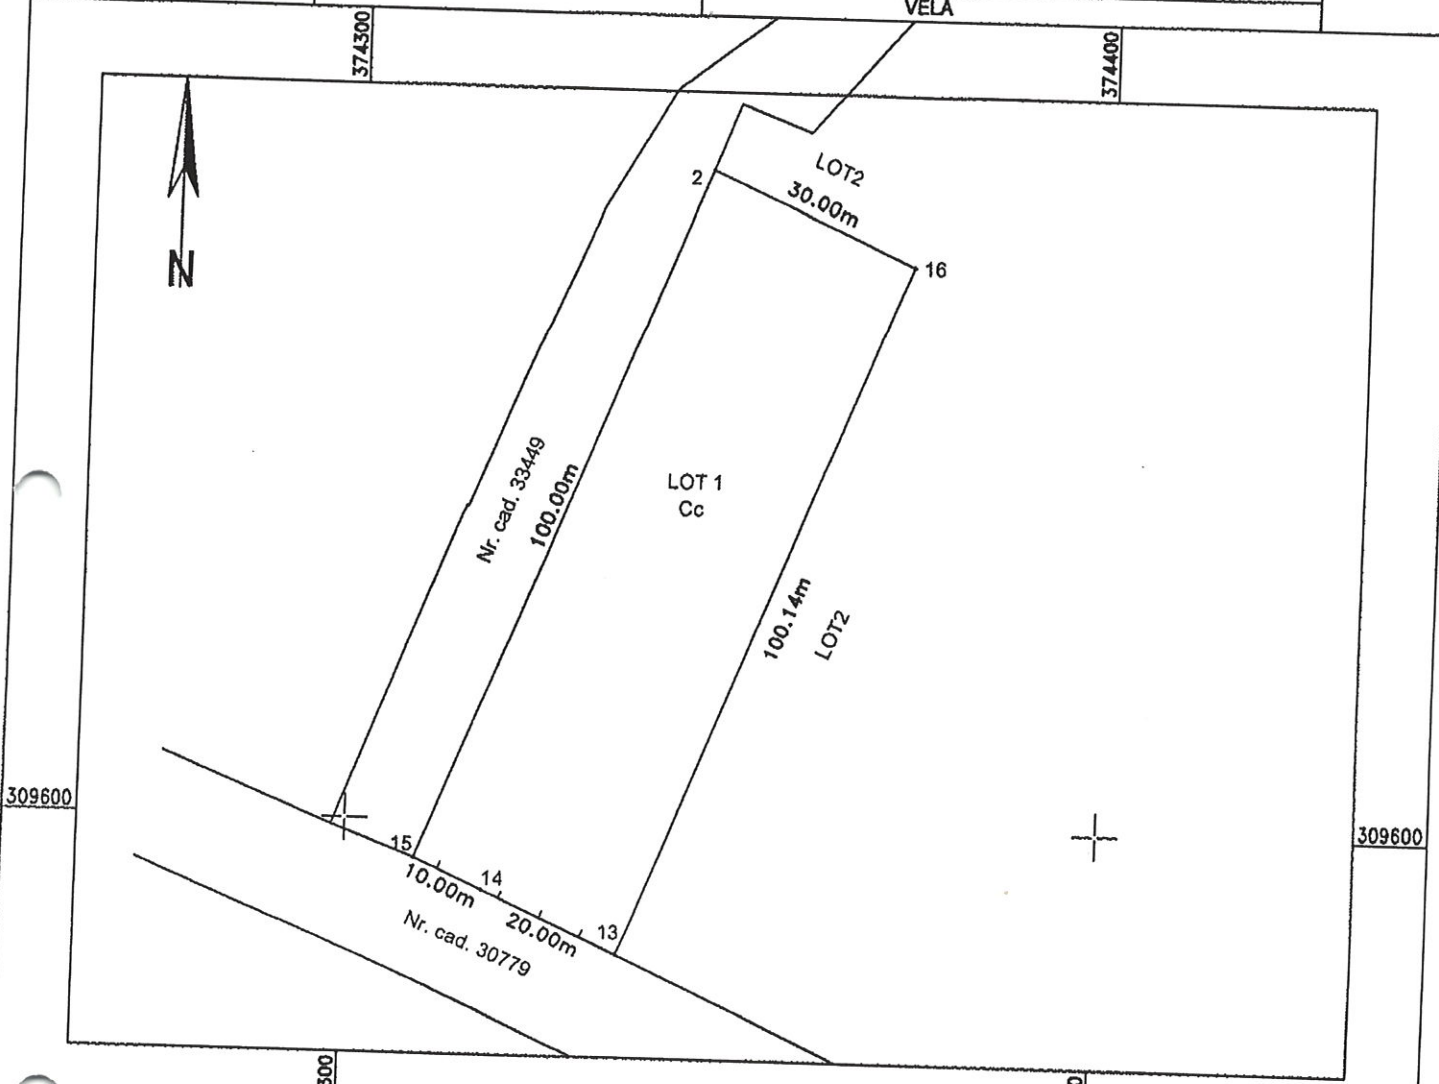

ate referitoare la constructii

Nr. parcela	Categoria de folosinta	Suprafata masurata (mp)	Mentuni
Lot 1	Cc	3000	Teren partial imprejmuit: gard din plasa de sarma pe latura de sud intre punctele 13-14-15 si limita conventionala
Total		3000	

B Date referitoare la constructii

Cod constr.	Destinatia	Suprafata construita la sol (mp)	Mentuni
-	-	-	-
TOTAL		-	-

Suprafata masurata Lot 1 = 3000mp

Executant Ing. DAN STEFANESCU
Categorica D, Seria RO-B-F, Nr. 1954

Confirm executarea masuratorilor la teren,
corectitudinea intocmirii documentatiilor cadastrale si
corespondenta acestela cu realitatea din teren.

Semnatura si stampila

Dan
Stefanescu

Semnat digital de
Dan Stefanescu

Data: 2023.04.07
10:28:05 +03'00' Data, 04. 2023

Inspector

Confirm introducerea imobilului in baza de date integrata si
atribuirea numarului cadastral

Semnatura si parafa 93038/2023

Adrian
Gradinaru

Semnat digital de
Adrian Gradinaru

Stampila BCPI

Data.....